


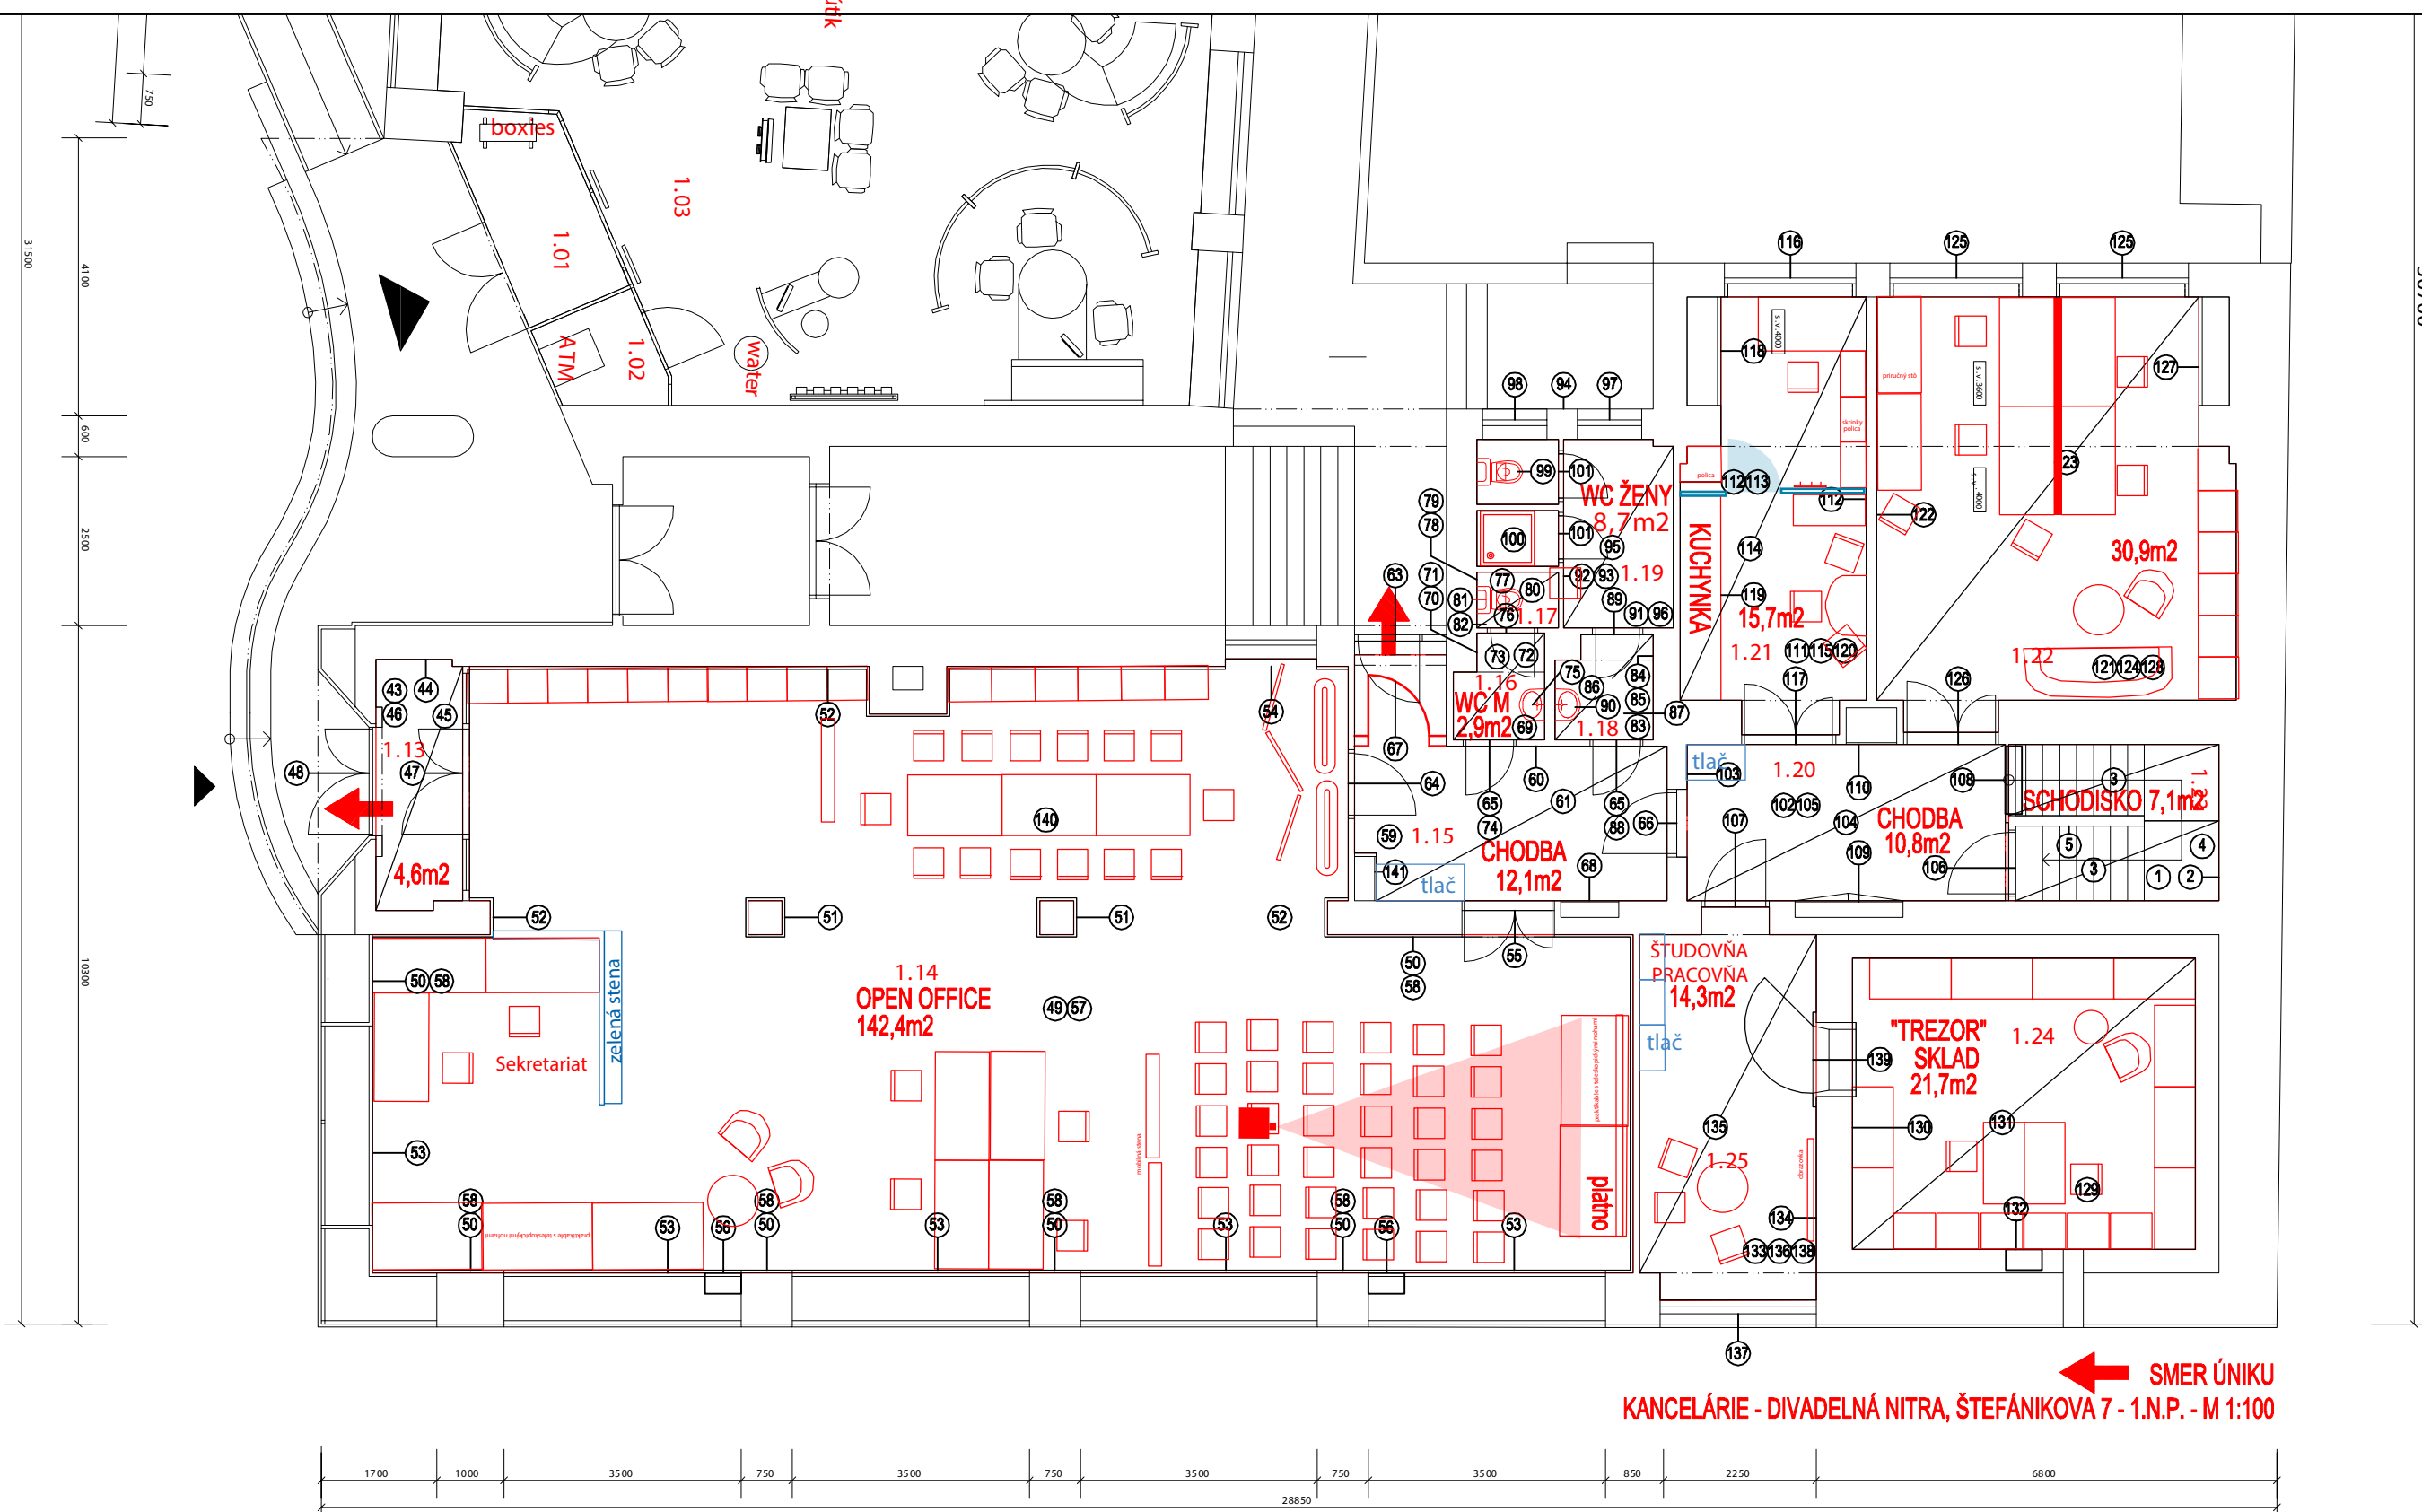

← SMER ÚNIKU
KANCELÁRIE - DÍVADELNÁ NITRA, ŠTEFÁNIKOVA 7 - 1.N.P. - M 1:100



PROJEKTOVÁ DOKUMENTÁCIA STAVEBNÉHO ZÁMERU KANCELÁRIE ASOCIÁCIE DÍVADELNÁ NITRA, ŠTEFÁNIKOVA 7, NITRA

	SPRACOVAL:	Ing.Arch. Juraj ZELMAN
	DÁTUM:	16.10.2020
	FORMÁT:	2xA4
	MIERKA:	1:100
	Obsah výkresu:	Podorys 1.N.P